


WOHNUNGSTYP F

Whg 17
106,06m² +
Balkon

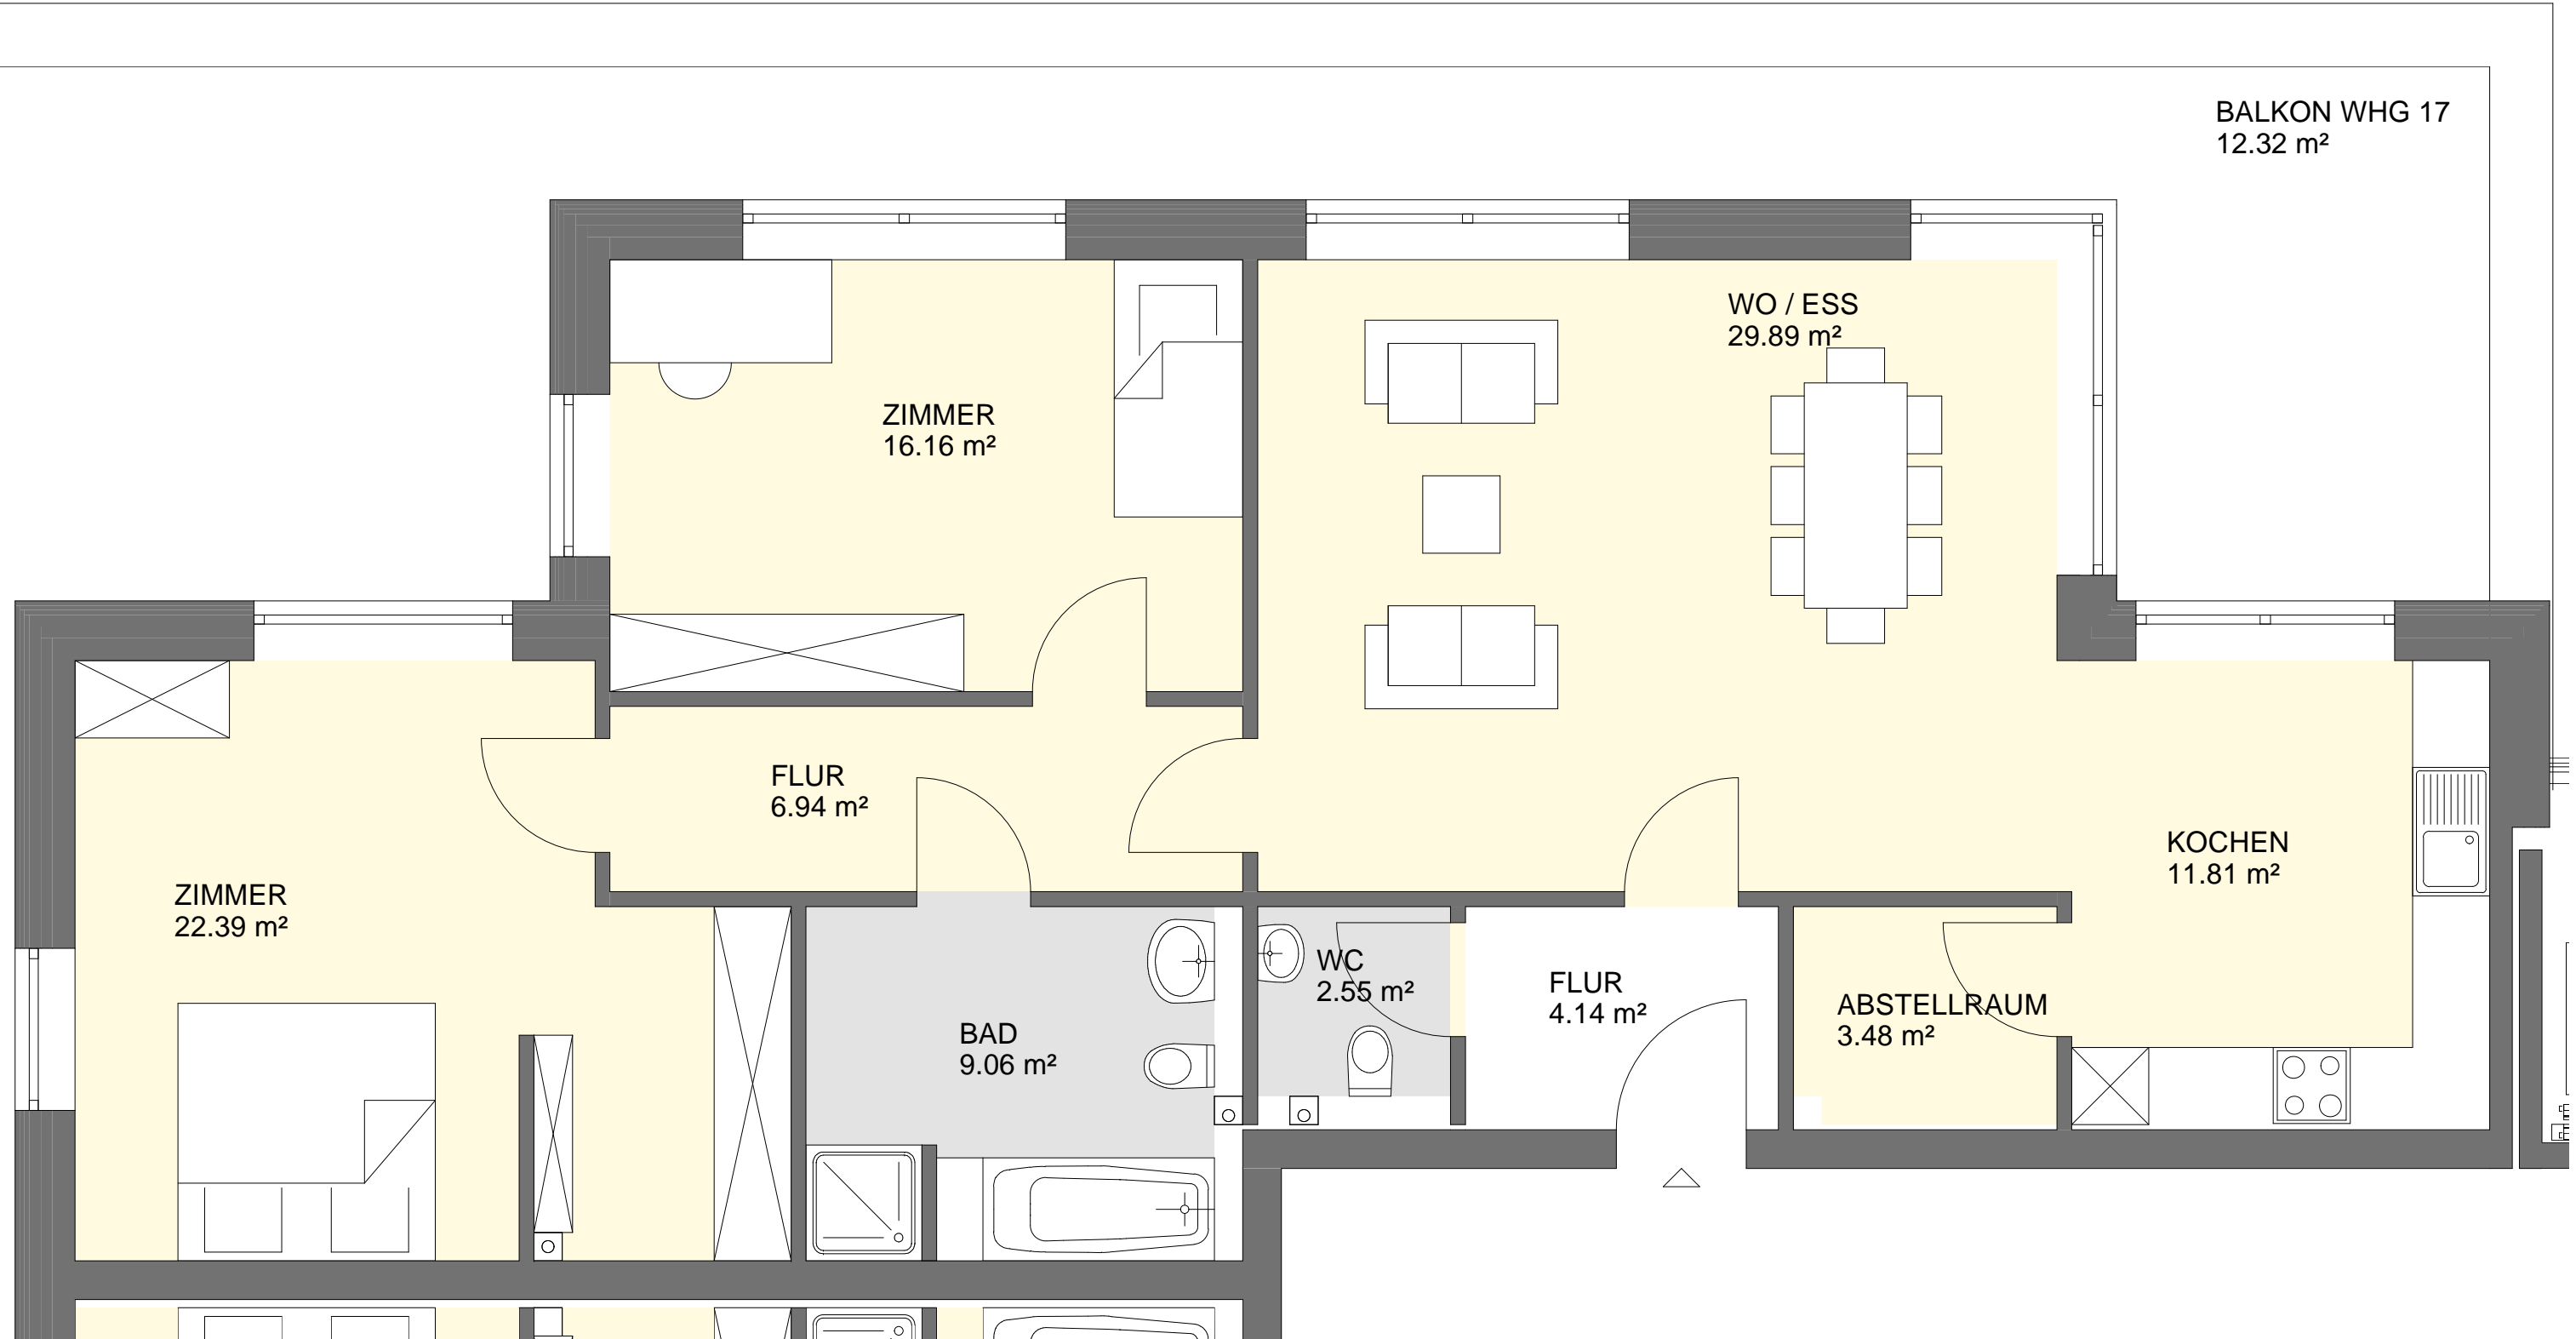

Architekten Giese + Hanke PartGmbH
21.07.2017

16-16 Wohnbebauung ALTE ZIEGELEI M: 1 : 50