


Whg 17  
106,06m<sup>2</sup> +  
Balkon 27,54m<sup>2</sup>

Whg 18  
105,34m<sup>2</sup> +  
Balkon 26,25m<sup>2</sup>

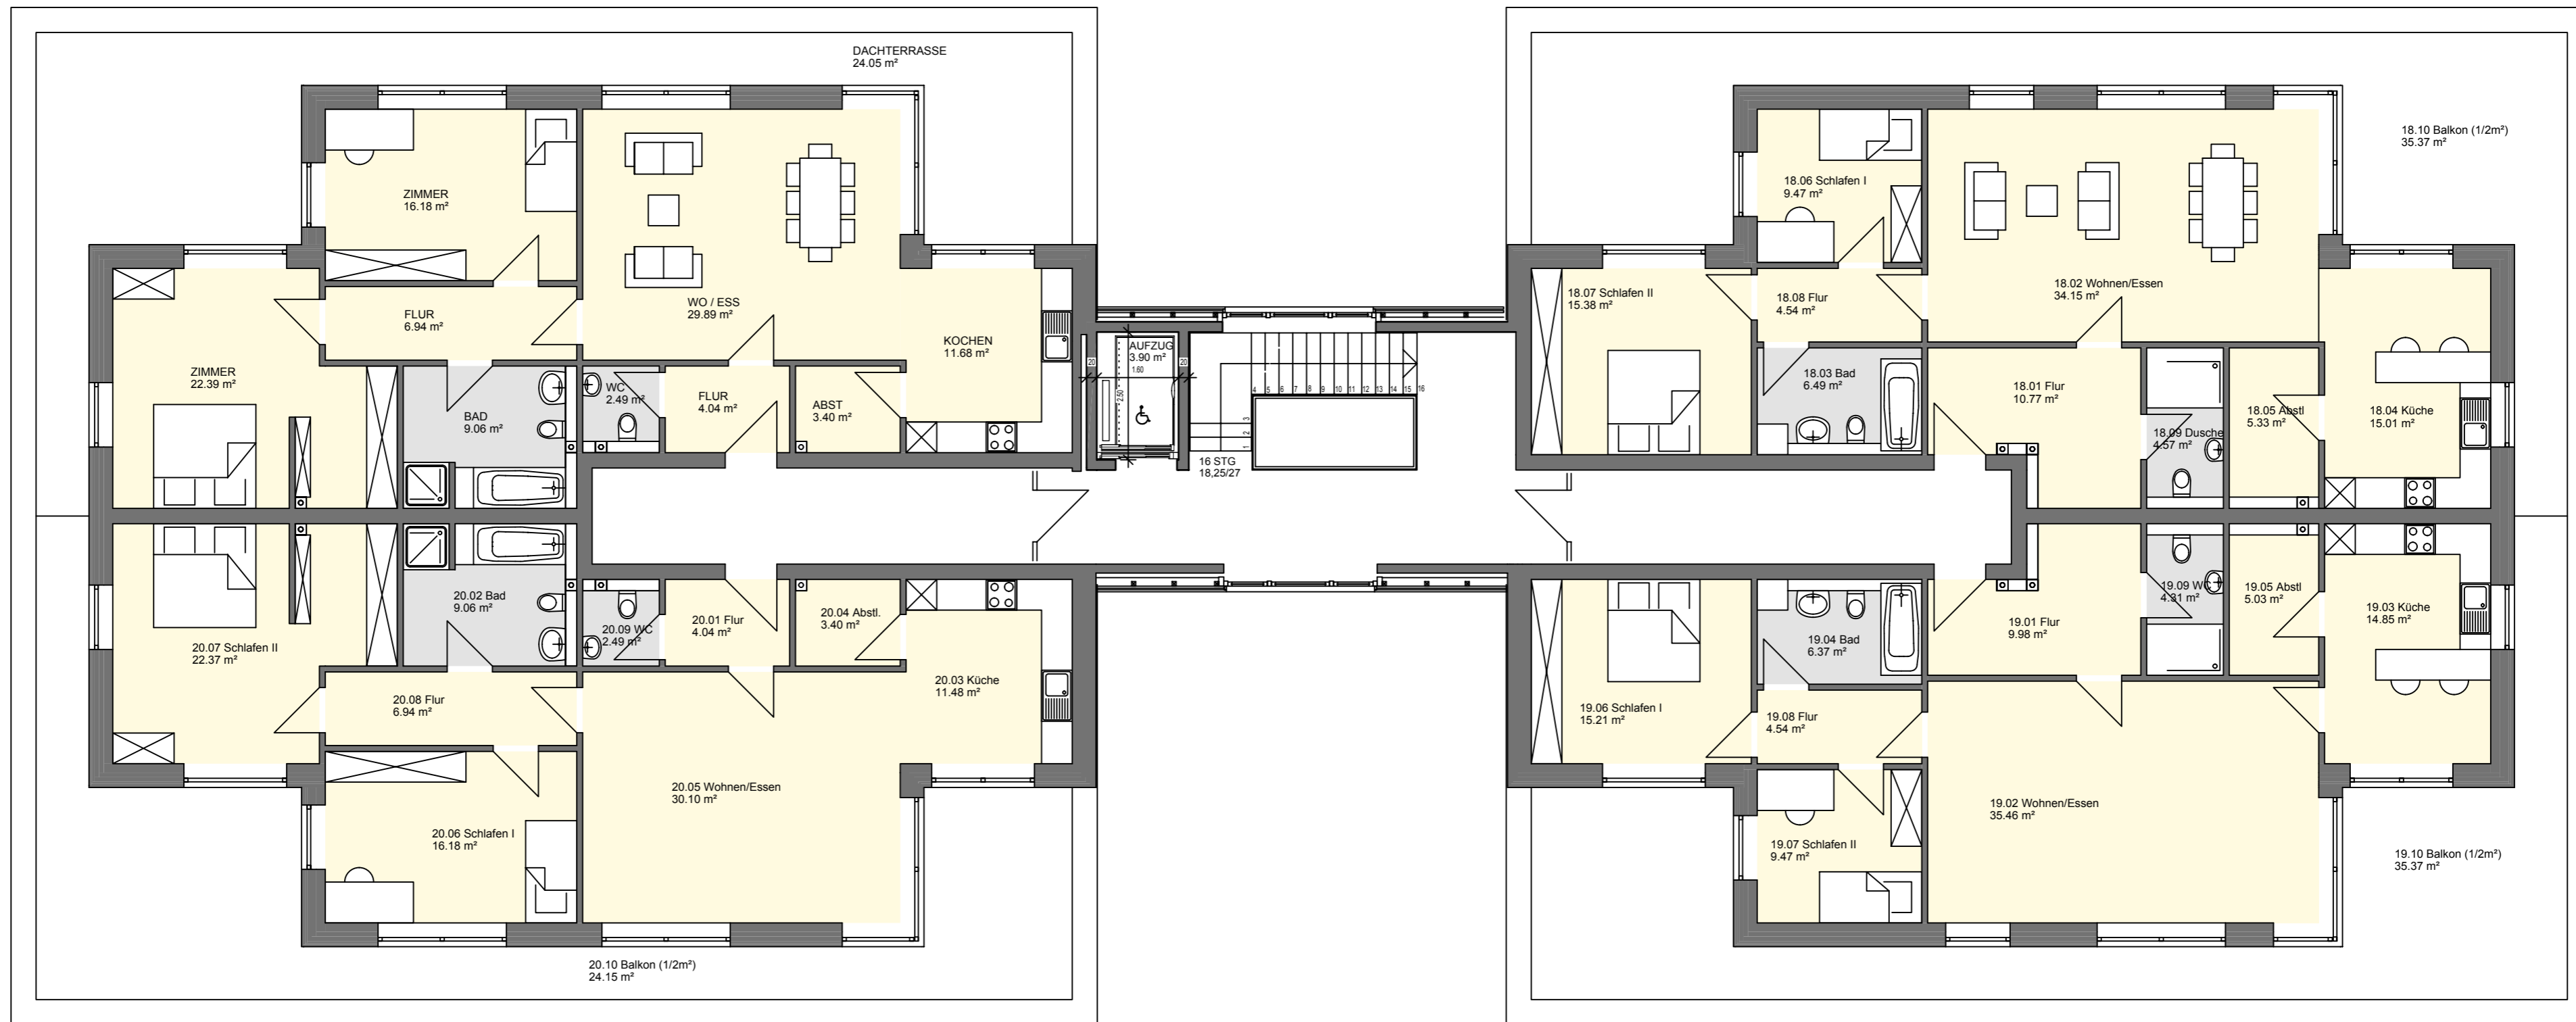

Whg 20  
106,06m<sup>2</sup> +  
Balkon 27,54m<sup>2</sup>

Whg 19  
105,22m<sup>2</sup> +  
Balkon 26,25m<sup>2</sup>

Bauvorhaben:	Wohnen an der Schlei "Alte Ziegelei" Neubau Mehrfamilienhaus mit 20 WE, Kappeln	PRJ.NR. 16-16
Bauherr:	c/o Conplan Betriebs- und Projektberatungsgesellschaft mbH Westerallee 17, 24937 Flensburg	
Zeichnung	<u>Entwurf</u> Staffelgeschoss	NR. <b>3</b>
M:	1: 100	DAT. 21.07.2017 GEZ: He

**ARCHITEKTEN**  
**GIESE + HANKE**  
Noorstr. 22 · 24340 Eckernförde  
Telefon 04351-60162  
Fax 04351-60163